

CIR food s.c.
Sede legale: Via A. Nobel, 19 - 42124 Reggio Emilia
Tel. 0522-53011
info@cirfood.com - www.cirfood.com
Cod. Fisc. e P.IVA: 00464110352



COMMITTENTE
IZSLER - BRESCIA
GARA per l'appalto del "Servizio Ristorazione" per il personale dell'Istituto Zooprofilattico Sperimentale della Lombardia e dell'Emilia Romagna "BRUNO UMBERTINI" di Brescia

OGGETTO
PROGETTO DI RESTYLING CUCINA E RISTORANTE AZIENDALE

TITOLO
**Ristorante Aziendale c/o
IZSLER - BRESCIA**
STATO DI FATTO - VOM - STATO DI PROGETTO:
LAY-OUT AMBIENTI ED ATTREZZATURE


TIMBRO E FIRMA - PROGETTISTA
Arch. Federico Mazzoni
Firma: *Federico Mazzoni*

PROGETTO	COMMESSA	DATA	SCALA	ELABORATO
xxxxxxxx (codice cig)		27/09/2022	1:100	
DIRETTORE TECNICO	CAPO PROGETTO	PROGETTISTA	DISEGNATORE	DISEGNATORE
M. Mantovani	F. Mazzoni	F. Mazzoni	X. Xxxx	X. Xxxx

REVISIONE	DATA	DESCRIZIONE
00	27/09/2022	Prima emissione
01	12/11/2022	rev.01
02	16/04/2023	rev.02
03	00/00/2023	rev.03


A norma di legge il presente elaborato non può essere copiato, riprodotto, né consegnato a terzi e/o reso pubblico, né essere utilizzato per scopi diversi da quello di origine senza l'autorizzazione scritta di questo ufficio tecnico che ne detiene la proprietà.

STATO DI FATTO

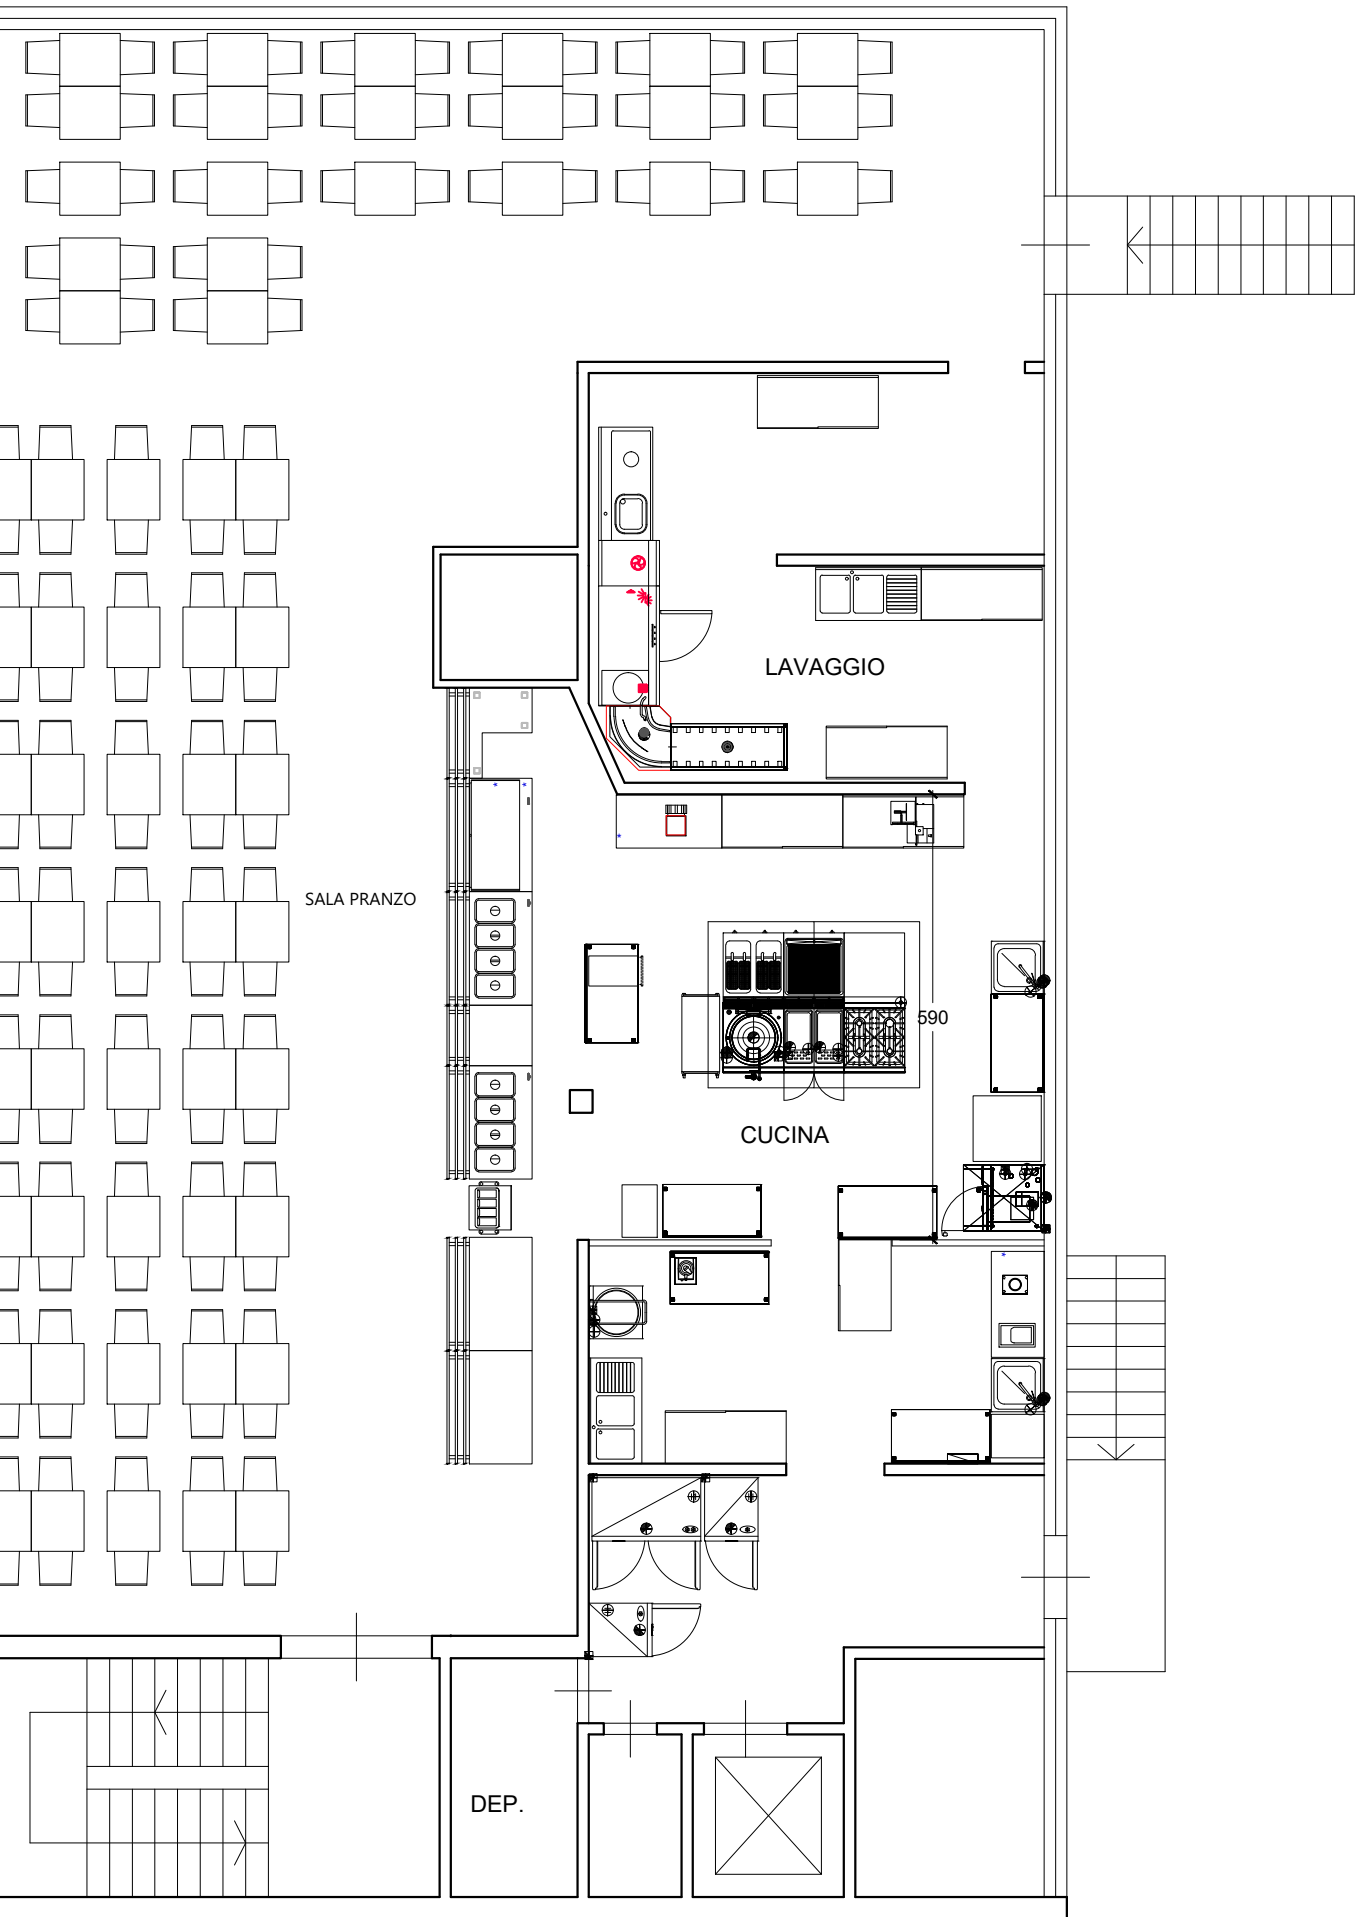


PIANO PRIMO

VARIAZIONI OPERE MURARIE

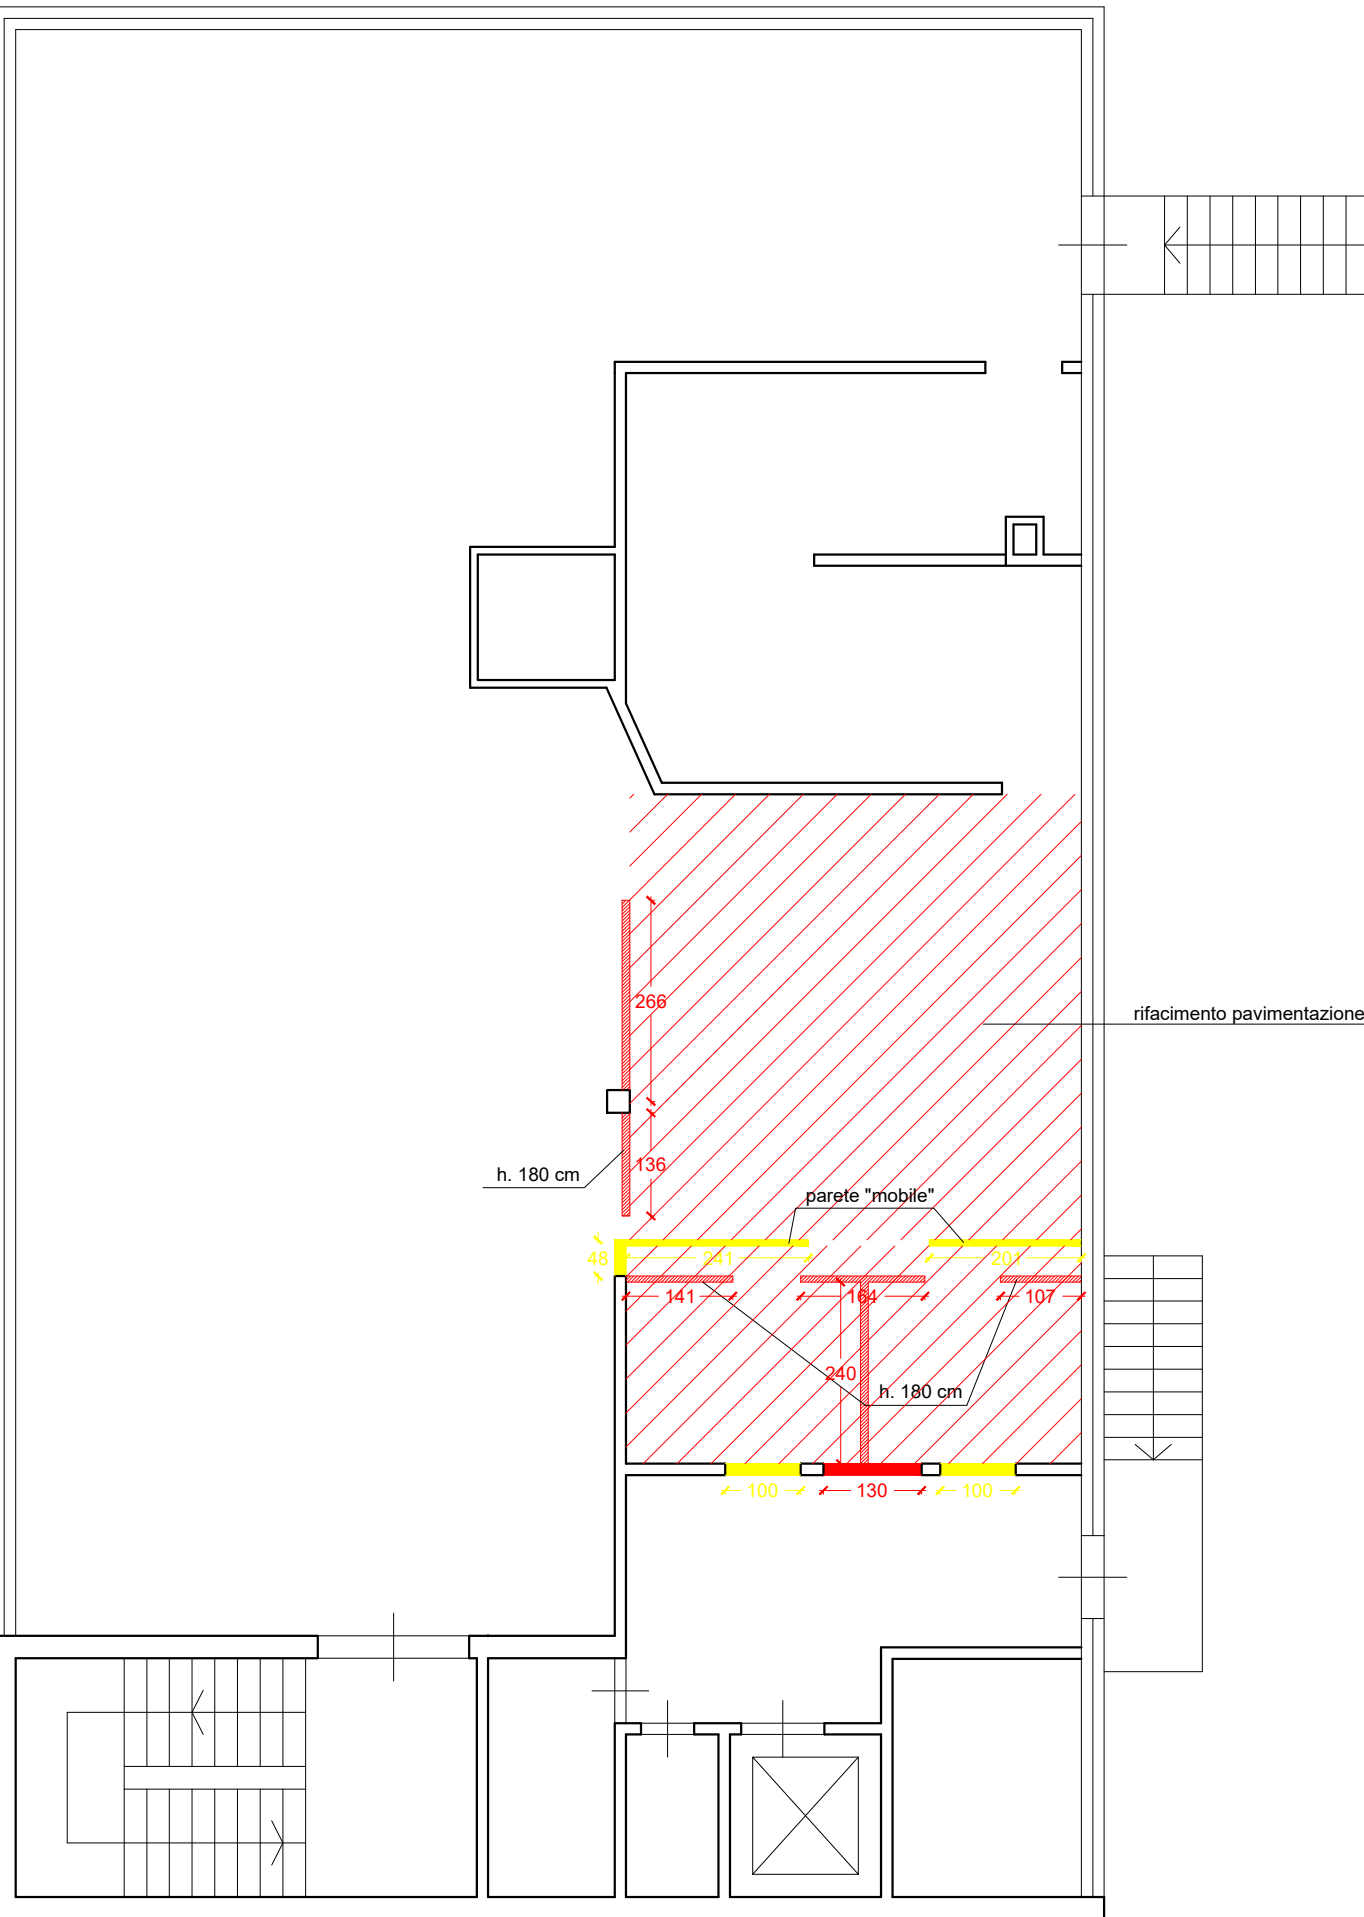


STATO DI PROGETTO

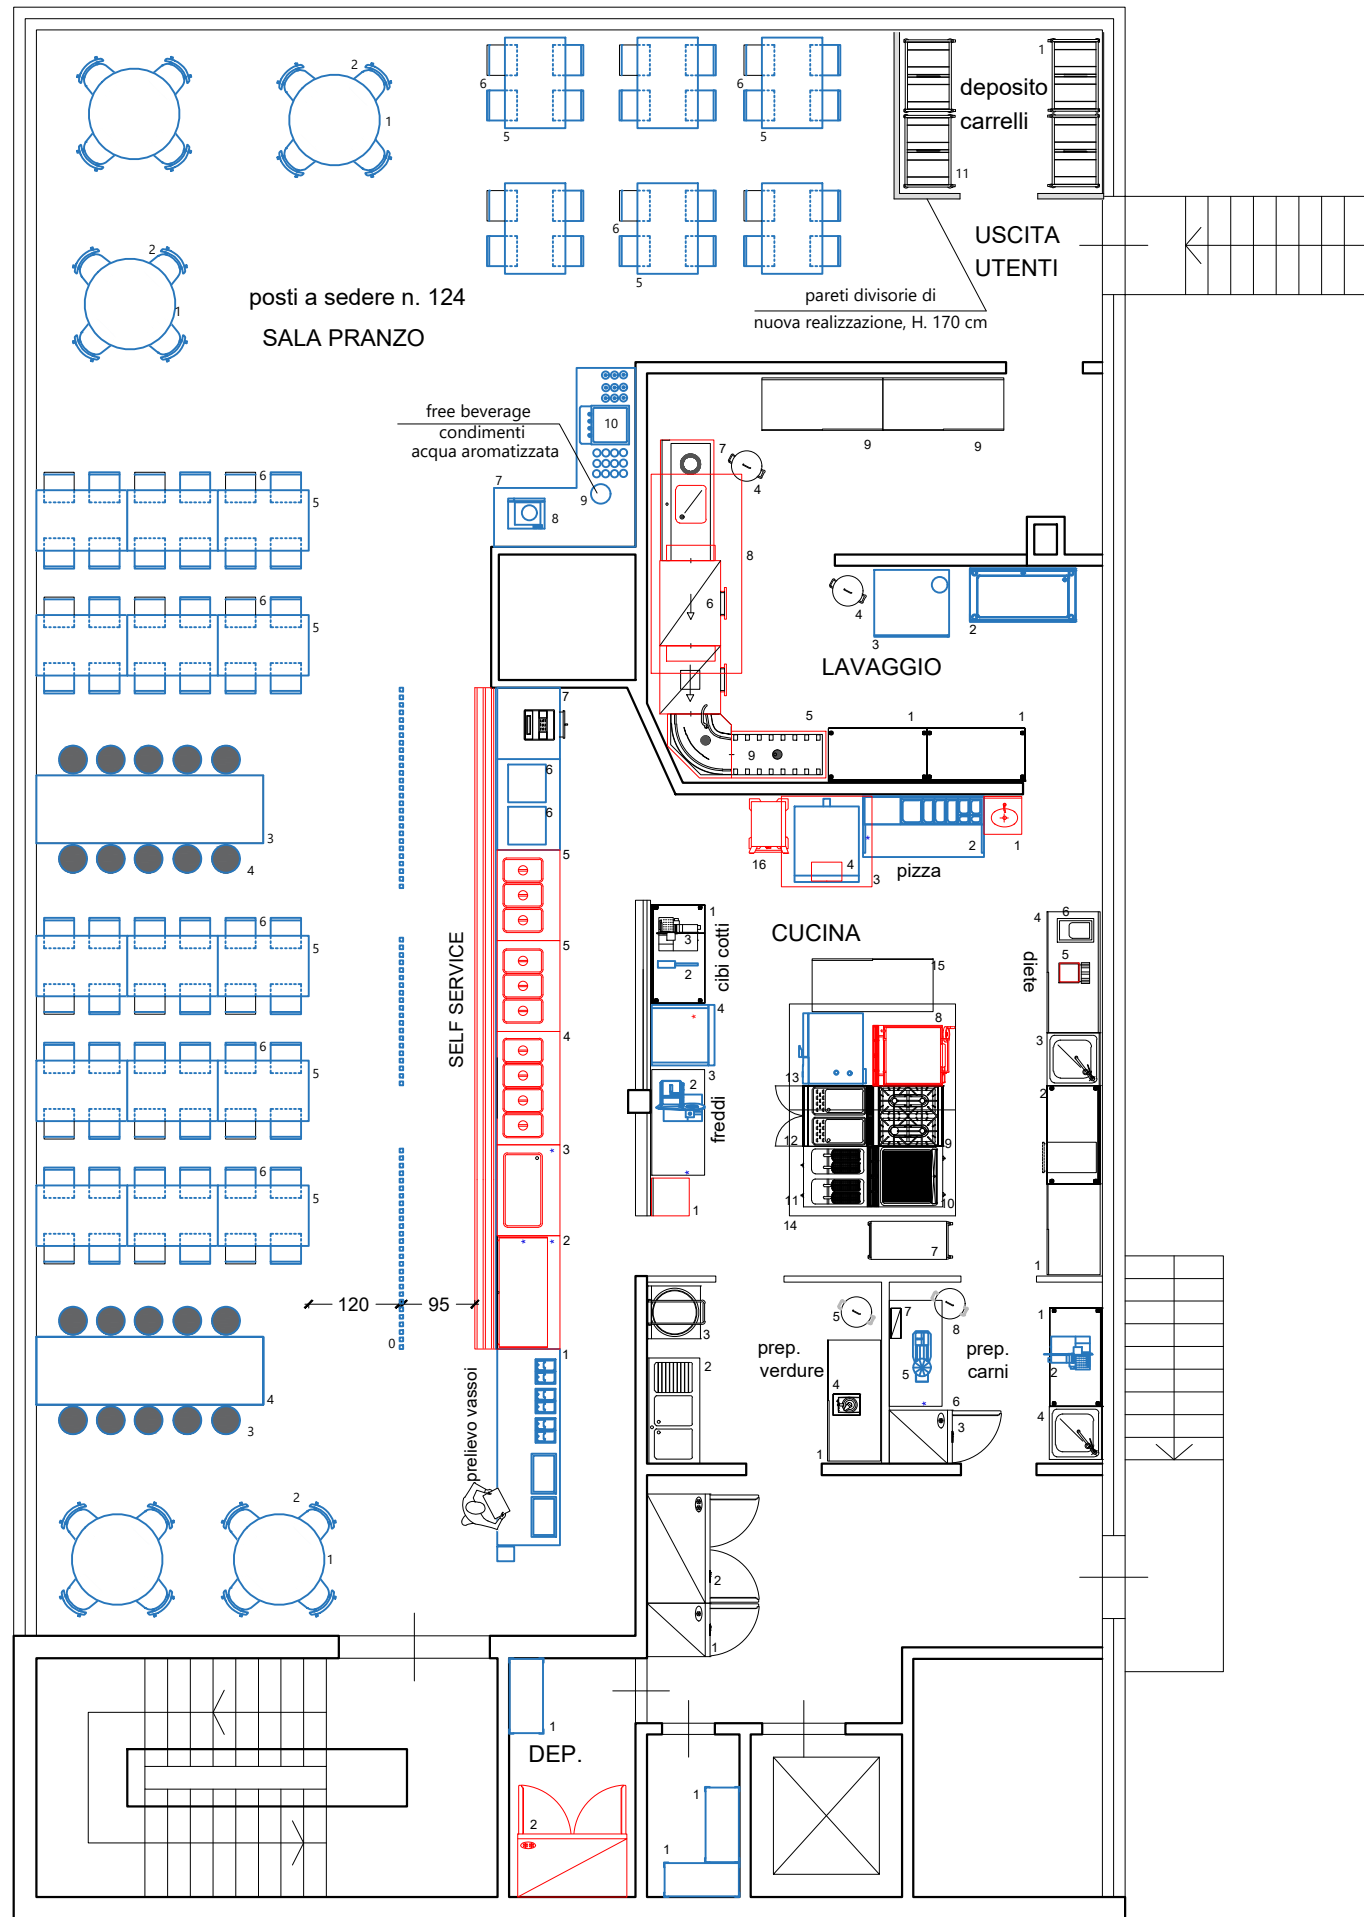

PIANO PRIMO

STATO DI PROGETTO

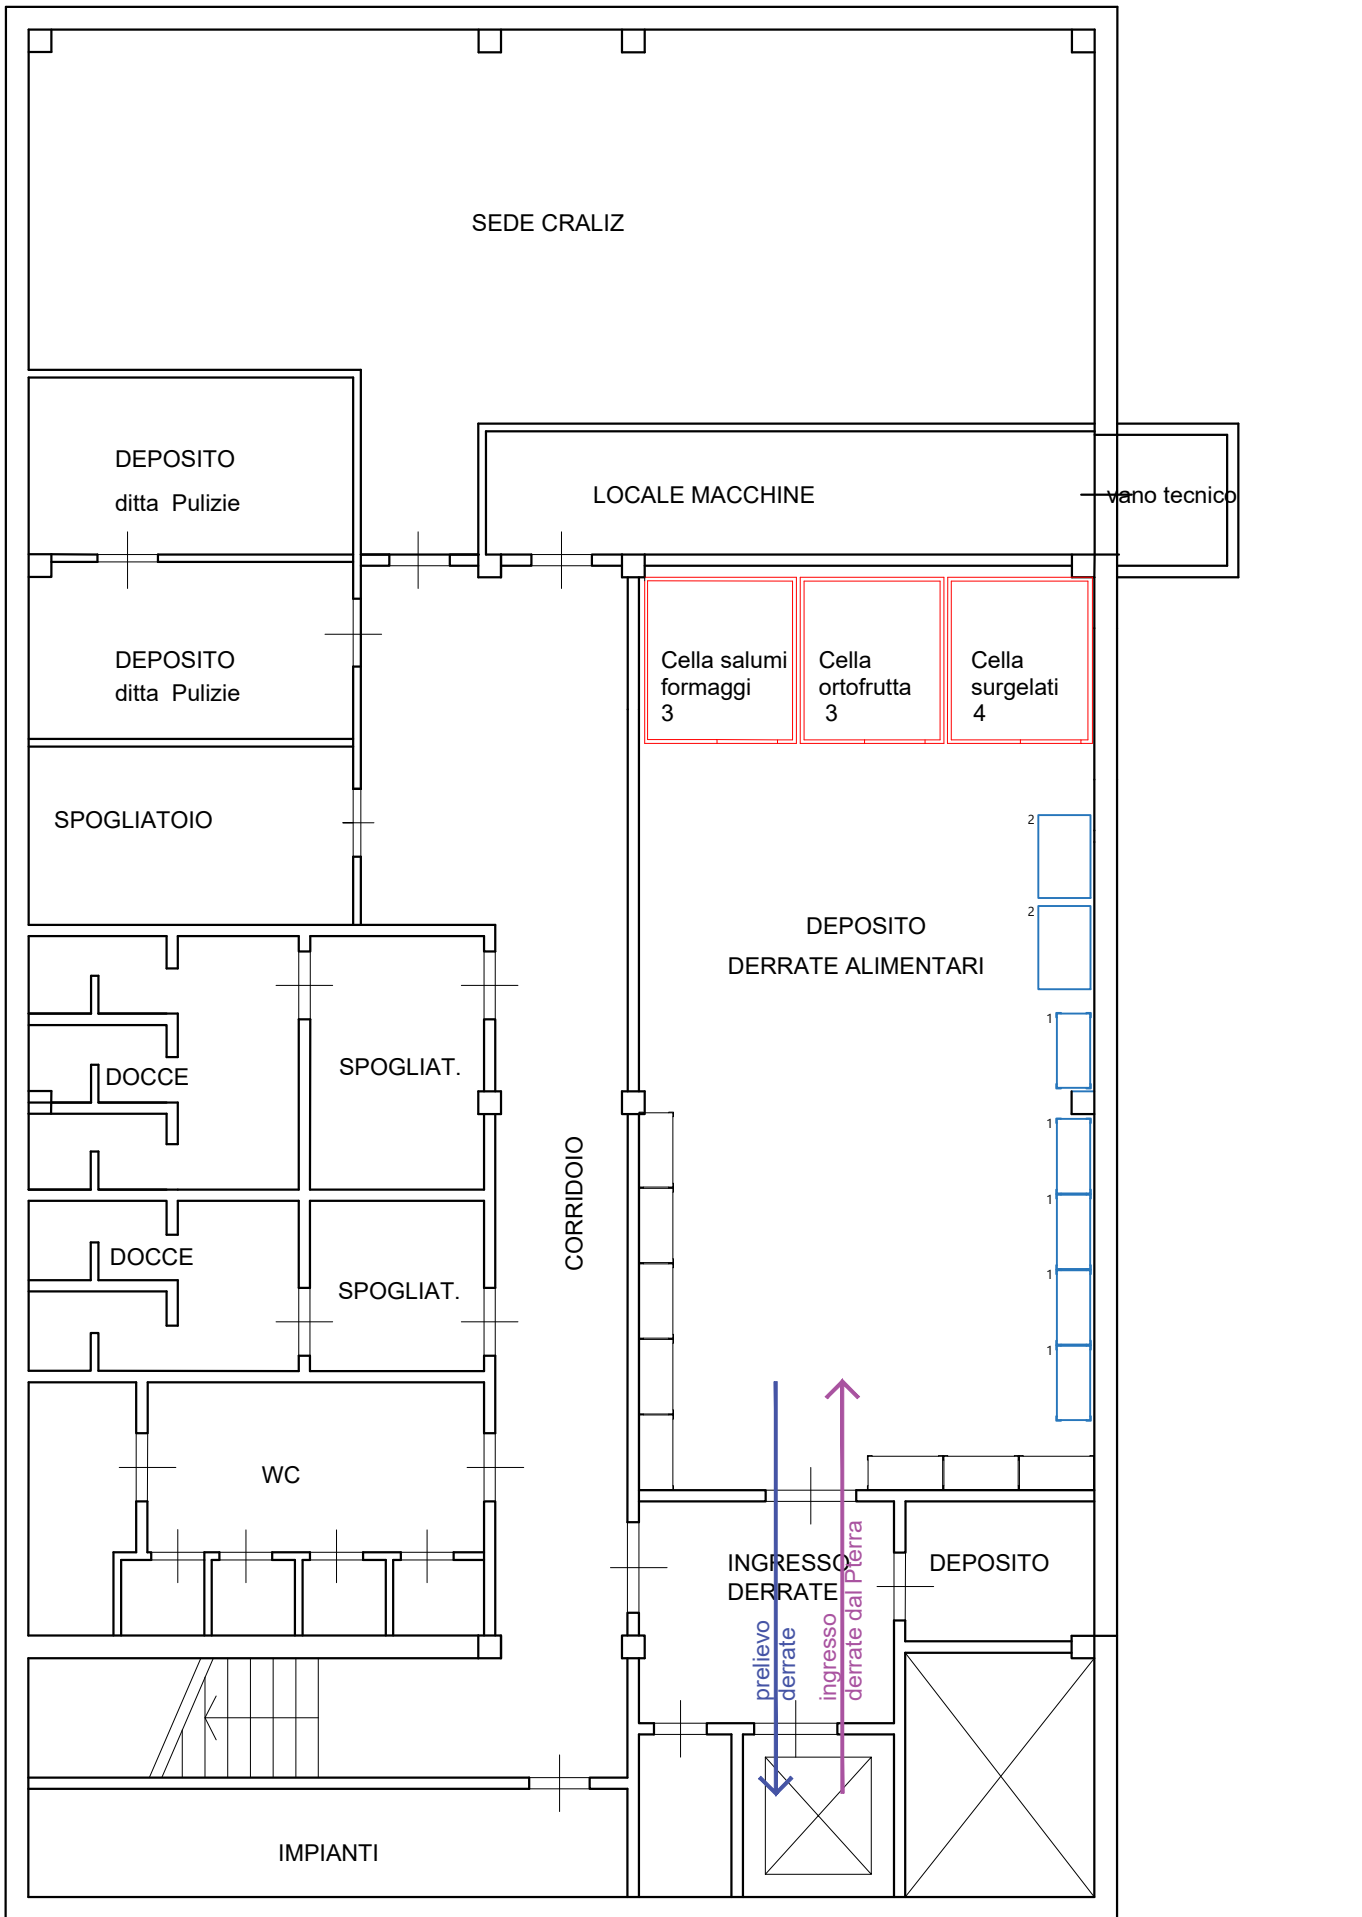

PIANO SEMINTERRATO

LEGENDA ATTREZZATURE

POS	Q.tà	Descrizione	STATO
DISPENSA P. SEMINTERRATO			
1	5	SCAFFALE INOX 4 RIPIANI 1000mm	NUOVA FORNITURA CIRFOOD
2	2	CONGELATORE A POZZETTO	NUOVA FORNITURA CIRFOOD
3	2	CELLA TN motore remoto	NUOVA FORNITURA
4	1	CELLA BT motore remoto	NUOVA FORNITURA
OP			
1	2	SCAFFALE INOX 4 RIPIANI 1000mm	NUOVA FORNITURA CIRFOOD
DISPENSA DI GIORNATA			
1	1	SCAFFALE INOX 4 RIPIANI 1000mm	NUOVA FORNITURA CIRFOOD
3	3	FRIGORIFERO 2 P.TE 1500 IL. TN	NUOVA FORNITURA
DISPENSA DI GIORNATA			
1	1	ARMADIO FREEZER 1 P.TA. BT	ESISTENTE
2	2	ARMADIO FRIGORIFERO 2 P.TE. TN	ESISTENTE
PREP. VERDURE			
1	1	TAVOLO ARMADIATO CON ANTE SCORREVOLI	ESISTENTE
2	1	LAVELLO 2 VASCHE GC DX	ESISTENTE
3	1	CENTRIFUGA VERDURE	ESISTENTE
4	1	CUTTERE TAGLIAVERDURE	ESISTENTE
5	1	PATTUMIERA CARRELLATA CON COMANDO A PEDALE	ESISTENTE
PREP. CARNI			
1	1	TAVOLO NEUTRO CON RIPIANO INFERIORE	ESISTENTE
2	1	AFETTACARNE	NUOVA FORNITURA CIRFOOD
3	1	ARMADIO FRIGORIFERO 1 P.TA. TN	ESISTENTE
4	1	LAVELLO 1 VASCA	ESISTENTE
5	1	TRITACARNE ABBINATO GRATIGLIA	NUOVA FORNITURA CIRFOOD
6	1	BASE REFRIGERATA 2 P.TE	ESISTENTE
7	1	STERILIZZACOTTILI	ESISTENTE
8	1	PATTUMIERA CARRELLATA CON COMANDO A PEDALE	ESISTENTE
CUCINA			
area			
1	1	LAVAMANI	NUOVA FORNITURA
2	1	TAVOLO PREPARAZIONE PIZZA	NUOVA FORNITURA CIRFOOD
3	1	CAPPA D'ASPIRAZIONE	NUOVA FORNITURA
4	1	FORNO PIZZA ELETTRICO A DUE CAMERE	NUOVA FORNITURA CIRFOOD
cuttura			
1	1	TAVOLO ARMADIATO CON ANTE SCORREVOLI	ESISTENTE
2	1	TAVOLO CON CASSETTO	ESISTENTE
3	1	LAVELLO 1 VASCA	ESISTENTE
4	1	TAVOLO ARMADIATO CON ANTE SCORREVOLI	ESISTENTE
5	1	BILANCIA DA BANCO	ESISTENTE
6	1	TERMOSELLATRICE	ESISTENTE
7	1	CARRELLI NEUTRI DI SERVIZIO	ESISTENTE
8	1	BRASERA GAS	NUOVA FORNITURA
9	1	CUCINA GAS 4 FUOCHI	ESISTENTE
10	1	FRY TOP PIASTRA RIGATA	ESISTENTE
11	1	FRIGORIFERO A GAS 2 VASCHE	ESISTENTE
12	1	CUCINAPASTA A GAS 2 VASCHE	ESISTENTE
13	1	FORNO A GAS 20 GN 1/2	NUOVA FORNITURA CIRFOOD
14	1	CAPPA D'ASPIRAZIONE CENTRALE	ESISTENTE
15	1	TAVOLO ARMADIATO CON ANTE SCORREVOLI	ESISTENTE
16	1	CARRELLI MANTENITORE	NUOVA FORNITURA
prep. fredo			
1	1	LAVAMANI	NUOVA FORNITURA
2	1	BASE REFRIGERATA 2 PTE	ESISTENTE
3	1	AFETTATRICE LAMA INCLINATA	NUOVA FORNITURA CIRFOOD
lavorezione chi cotti			
1	1	TAVOLO ARMADIATO CON ANTE SCORREVOLI	ESISTENTE
2	1	MOSE IMMERGIONE	NUOVA FORNITURA CIRFOOD
3	1	AFETTACARNE	NUOVA FORNITURA CIRFOOD
4	1	ABBATTITORE - CONGELATORE	NUOVA FORNITURA CIRFOOD
LAVAGGIO			
1	2	TAVOLO ARMADIATO CON ANTE SCORREVOLI	ESISTENTE
2	1	LAVELLO 1 VASCA 1000mm	NUOVA FORNITURA CIRFOOD
3	1	LAVAPEROLE CARICA FRONTALE	NUOVA FORNITURA CIRFOOD
4	2	PATTUMIERA CARRELLATA CON COMANDO A PEDALE	ESISTENTE
5	1	NULLERA	NUOVA FORNITURA
6	1	LAVASTOVIGLIE A CESTO TRAINATO	NUOVA FORNITURA
7	1	TAVOLO RELAVAGGIO CON VASCA E FORO CERNITA 1500mm	NUOVA FORNITURA
8	1	CAPPA D'ASPIRAZIONE A PARETE	ESISTENTE
9	2	TAVOLO NEUTRO	ESISTENTE
SELF SERVICE			
1	1	MOBILE IN ARREDO PRESA VASSOIO, POSATE, ETC.	NUOVA FORNITURA CIRFOOD
2	1	VASCA CON VETRINA REFRIGERATA 4 GN	NUOVA FORNITURA
3	1	PIANO REFRIGERATO 3 GN	NUOVA FORNITURA
4	1	BAGNOMARIA 4 GN 1/2	NUOVA FORNITURA
5	2	BAGNOMARIA 3 GN 1/2	NUOVA FORNITURA
6	2	PIASTRA DI MANTENIMENTO	NUOVA FORNITURA
7	1	ELEMENTO IN ARREDO PER PIASTRE ESPOSIZIONE PIZZA E CASSA	NUOVA FORNITURA
SALA RISTORANTE			
0	3	ELEMENTI DIVISIONI IN ARREDO	NUOVA FORNITURA CIRFOOD
1	5	TAVOLO ROTONDO DIAM. 1200mm	NUOVA FORNITURA CIRFOOD
2	20	POLTRONCINA	NUOVA FORNITURA CIRFOOD
3	20	SCABELLO	NUOVA FORNITURA CIRFOOD
4	2	TAVOLO ALTO 3000x900 mm	NUOVA FORNITURA CIRFOOD
5	21	TAVOLO 1200x800mm	NUOVA FORNITURA CIRFOOD
6	84	SEDIA	NUOVA FORNITURA CIRFOOD
7	1	MOBILE DI SERVIZIO IN ARREDO	NUOVA FORNITURA CIRFOOD
8	1	FORNO MICROONDE	NUOVA FORNITURA CIRFOOD
9	1	ACQUA AROMATIZZATA	NUOVA FORNITURA CIRFOOD
10	1	FREE BEVERAGE	NUOVA FORNITURA CIRFOOD
11	4	CARRELLI RITIRO VASSOI	ESISTENTE
12	1	PARETI DIVISORE H. 170 IN ARREDO	NUOVA FORNITURA CIRFOOD